NY LEGEPLADS

10 METER

P-PLADS

CARPORTE

P-PLADS

BØGEHÆK

STAMVEJ

JORDVOLD, 1 M

JORDVOLD, 1 M

BASKETKURV

P-PLADS / BASKET-BANE

BUSKADS
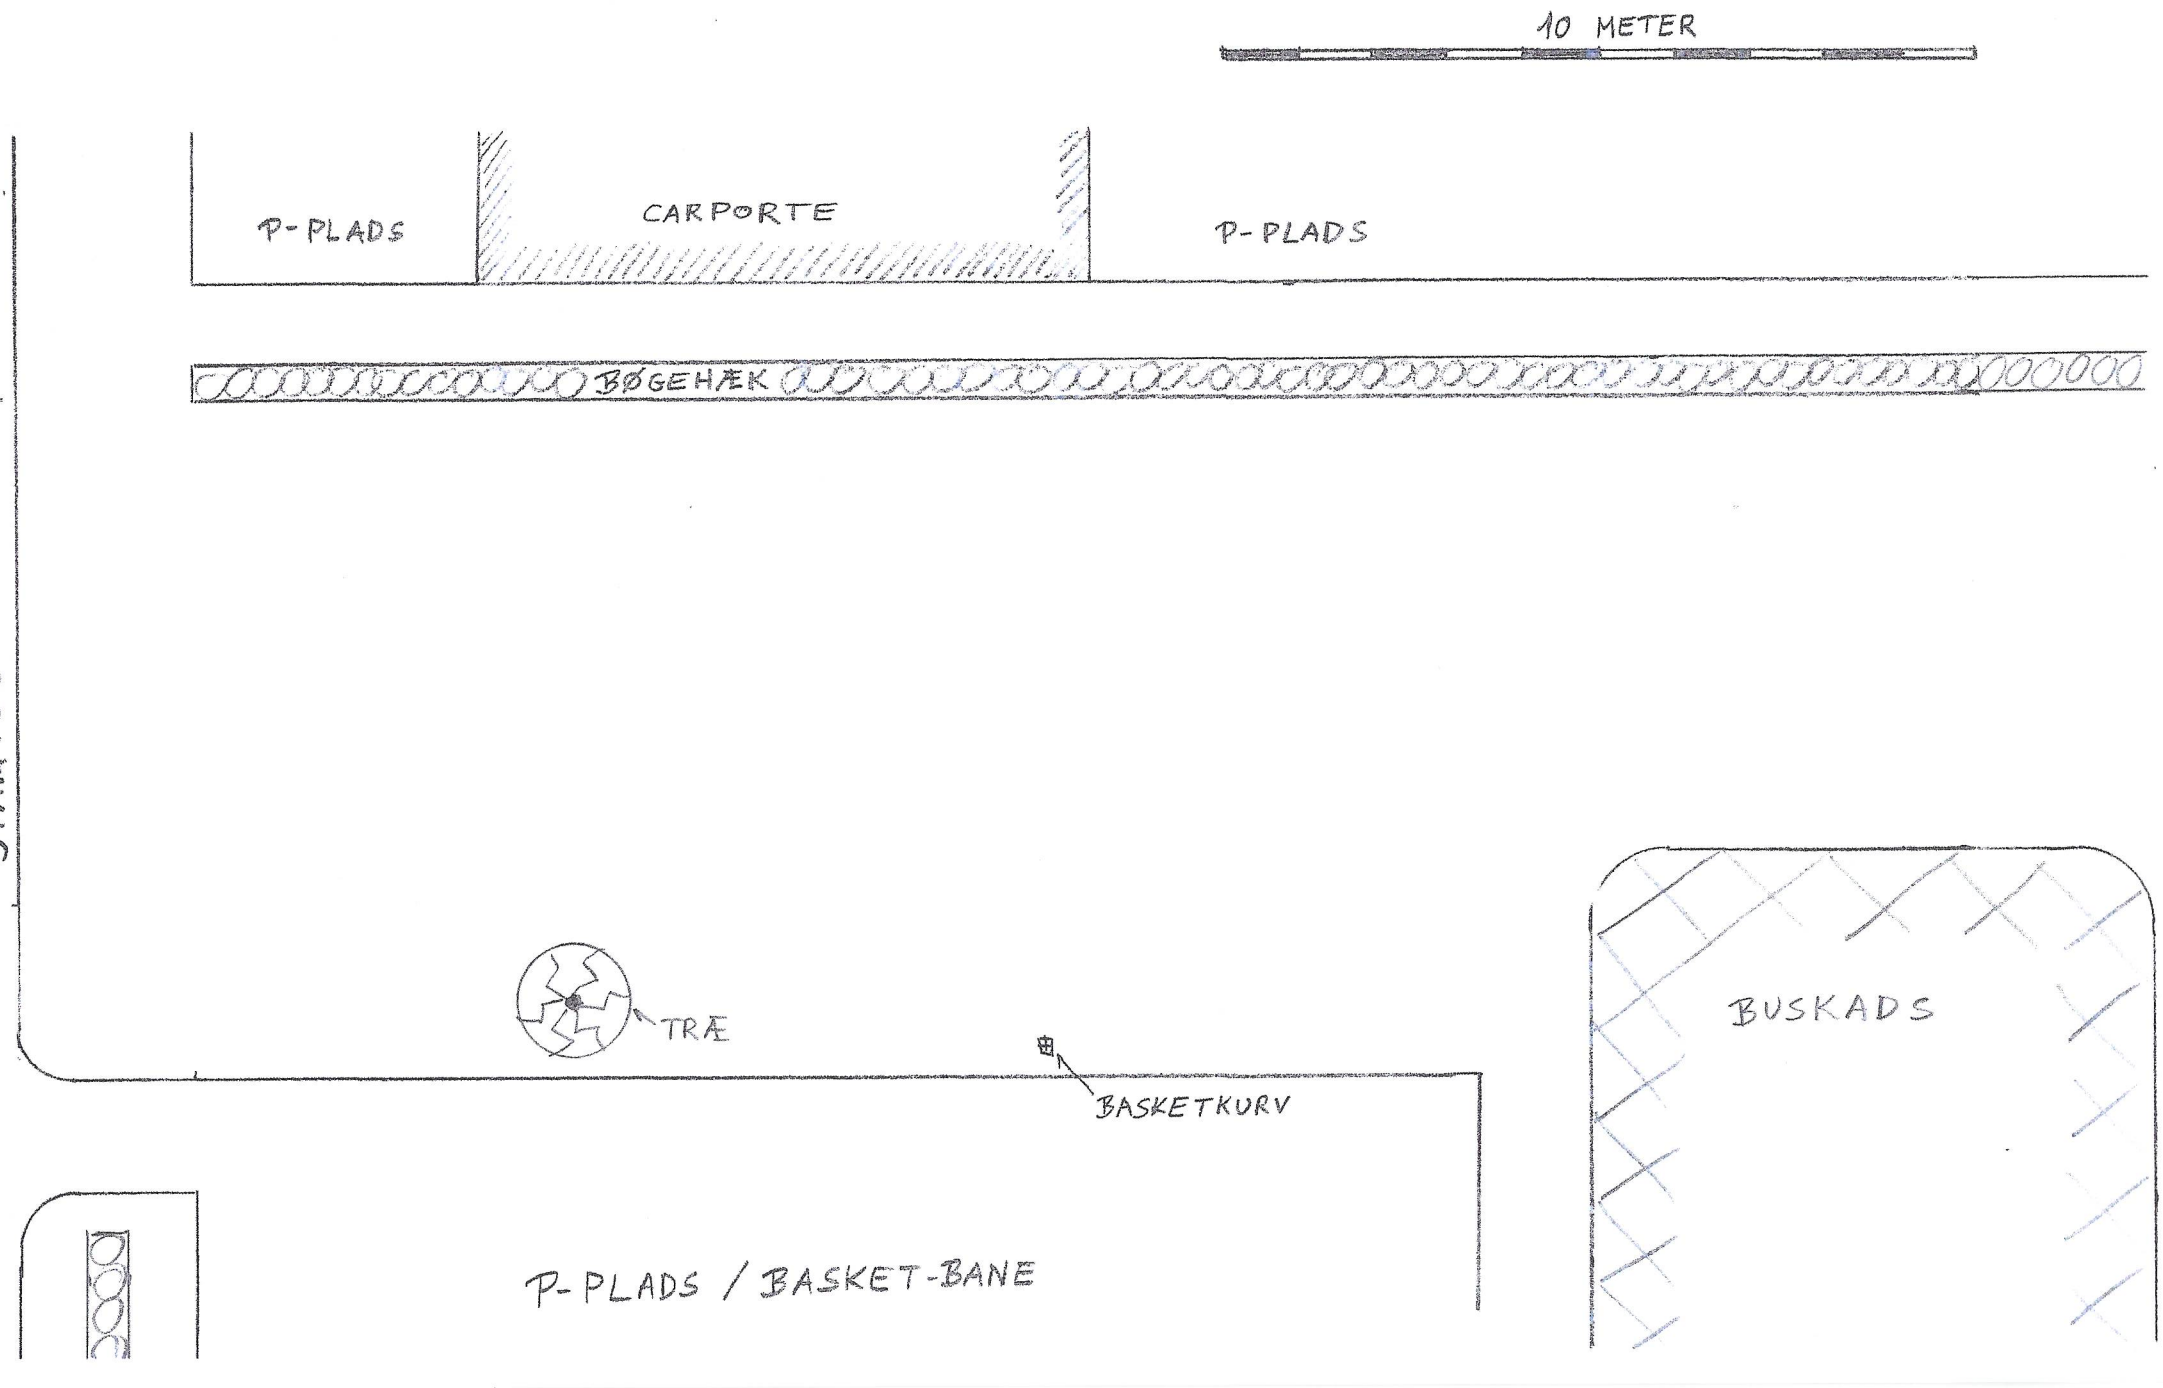
EKSISTERENDE FORHOLD